# МОНТАЖЕН ПЛАН ПОКРИВ

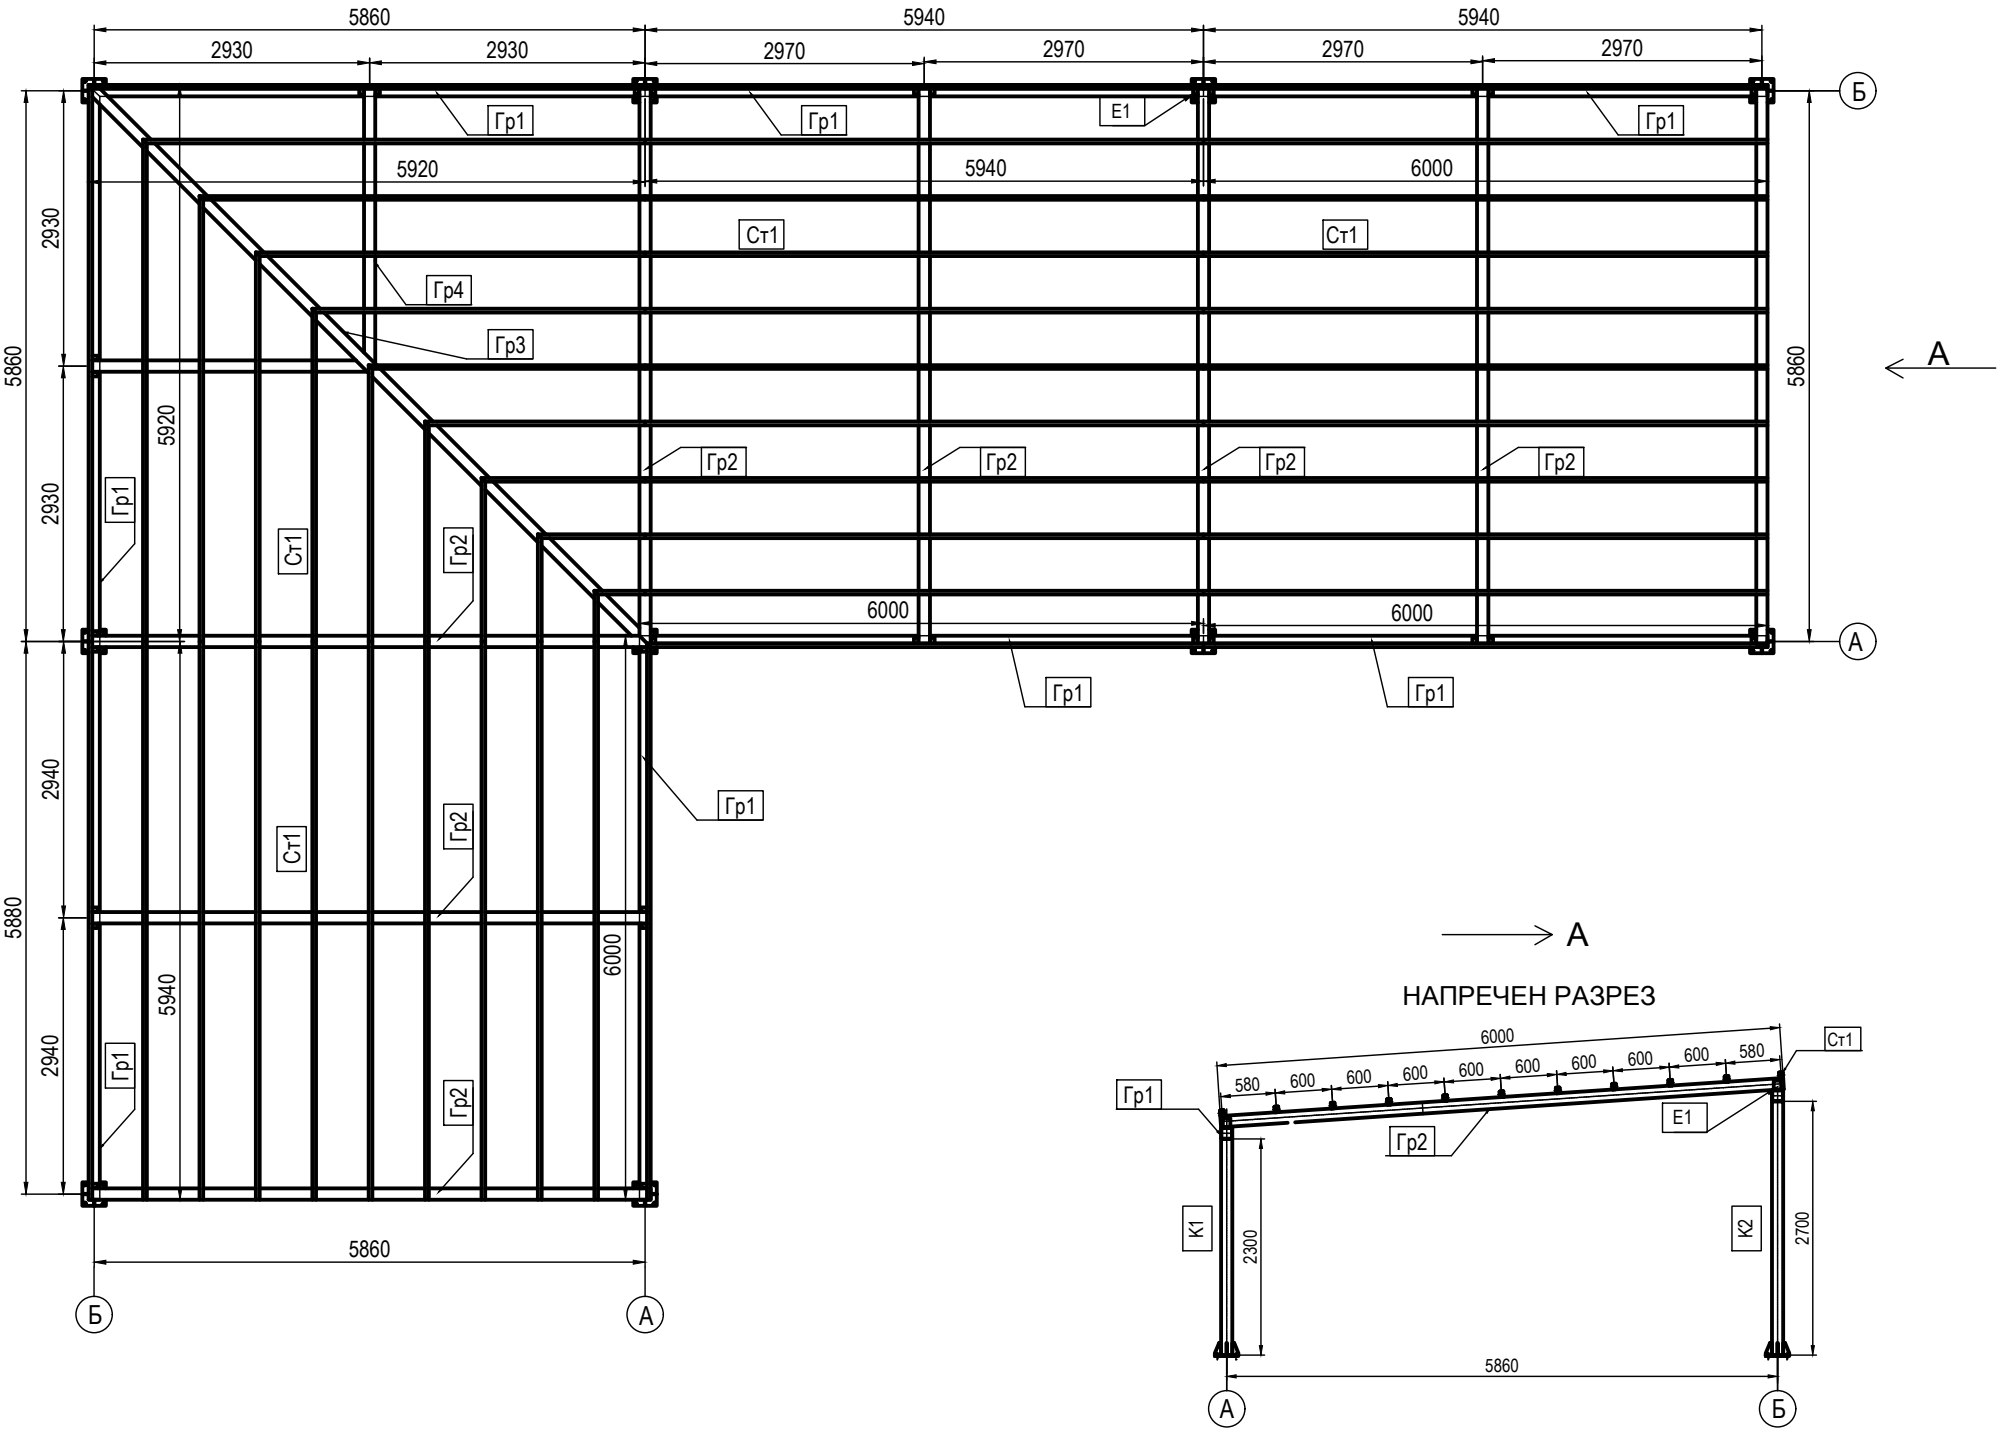

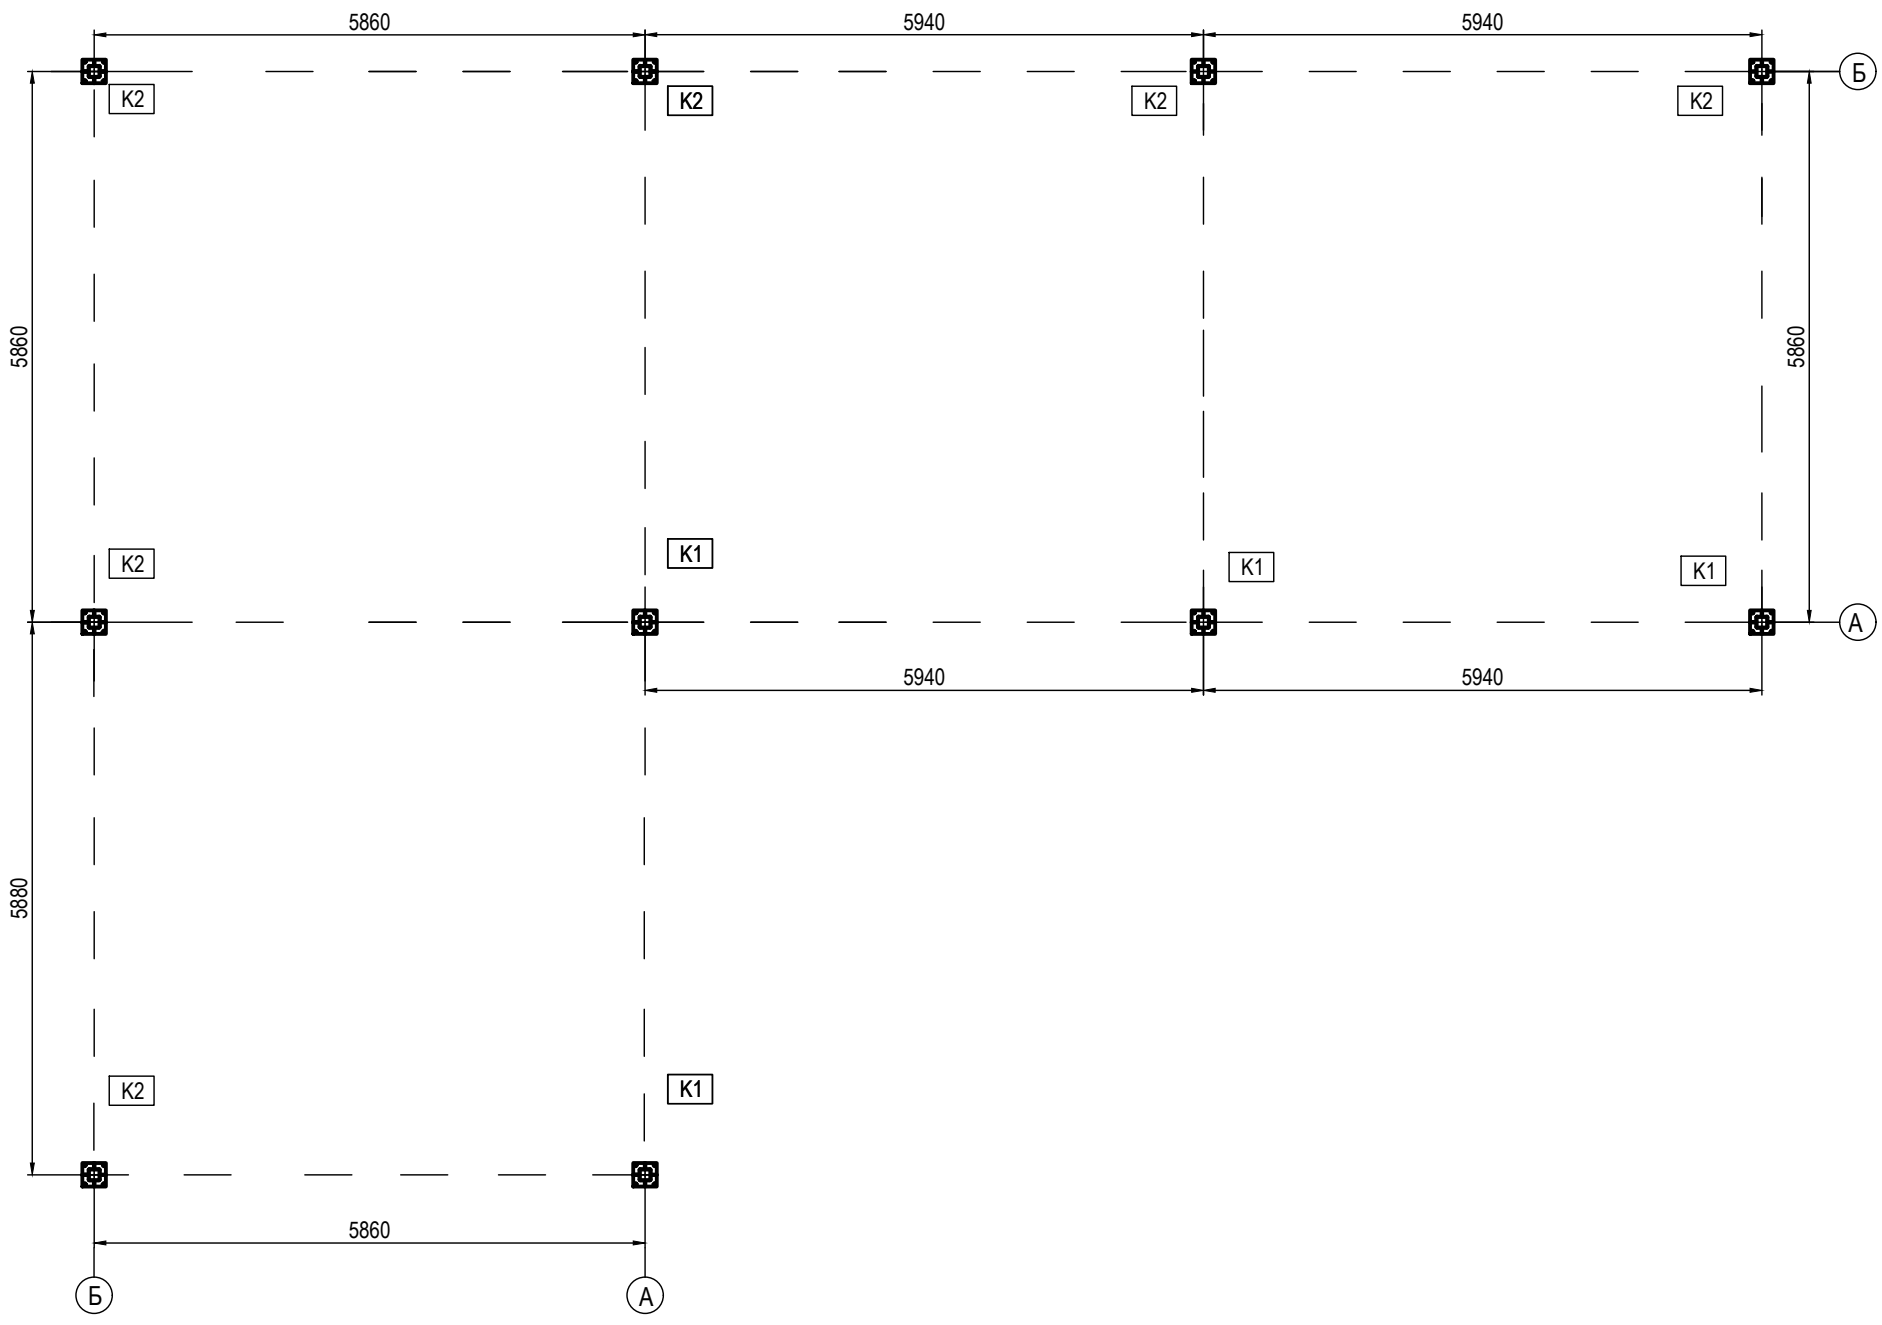
# МОНТАЖЕН ПЛАН КОЛОНИ