НАДЛЪЖЕН ИЗГЛЕД

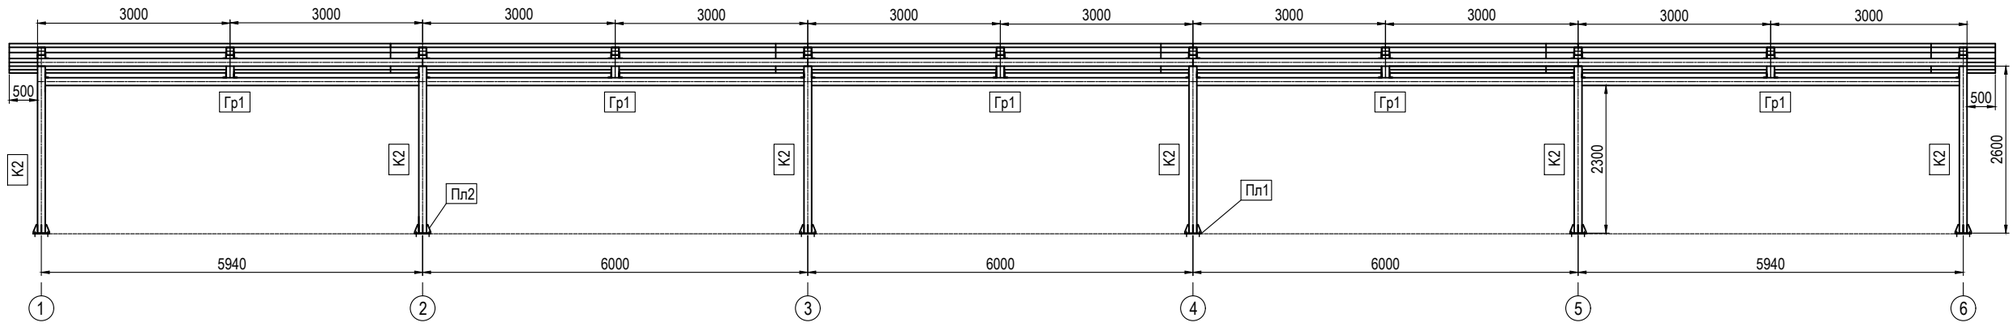

НАПРЕЧЕН РАЗРЕЗ

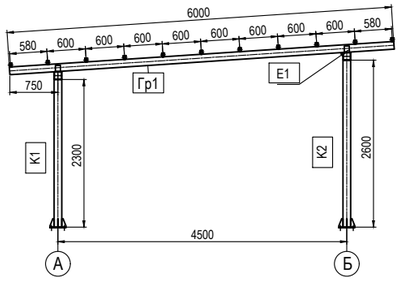

МОНТАЖЕН ПЛАН ПОКРИВ

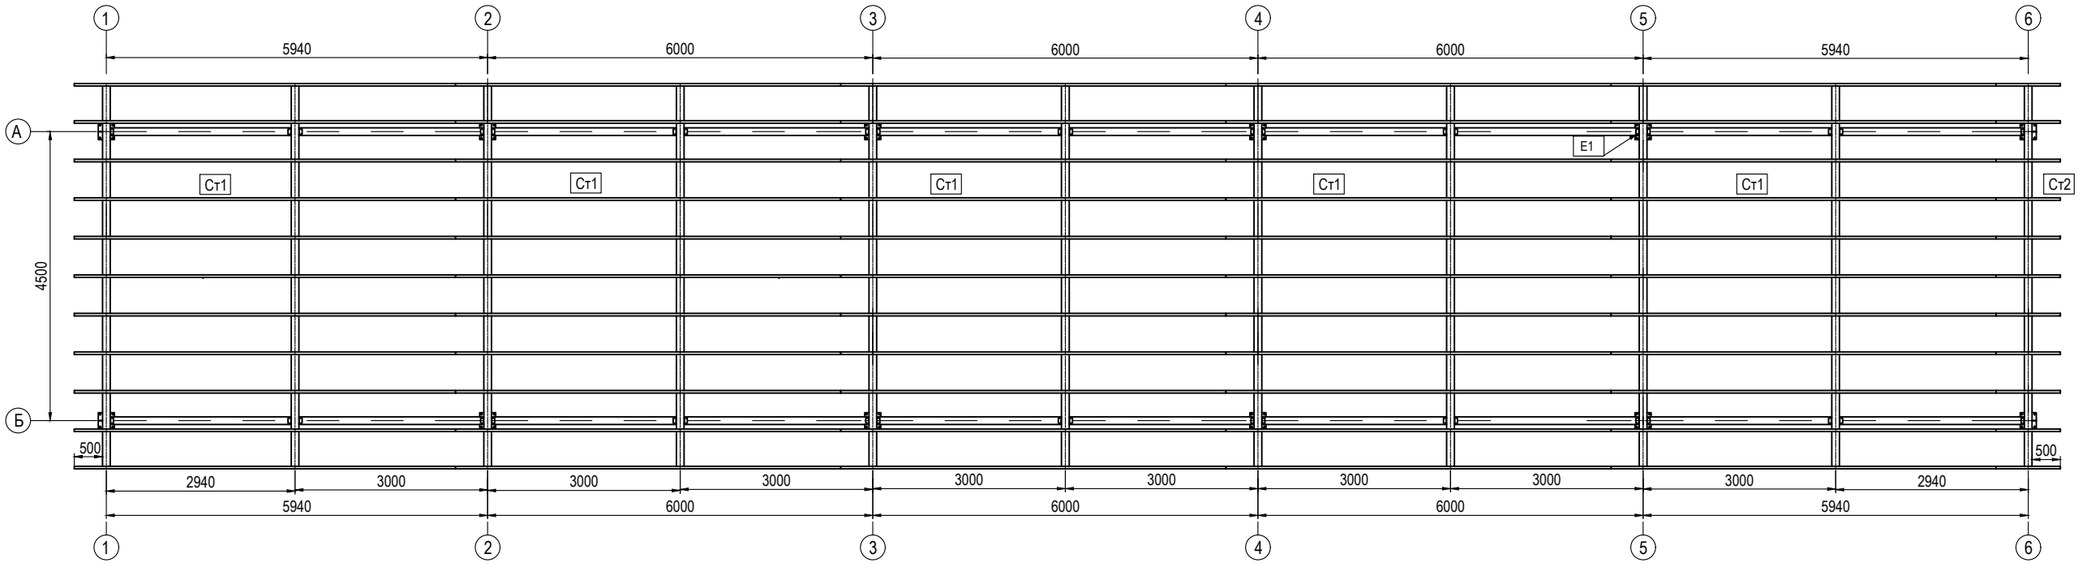
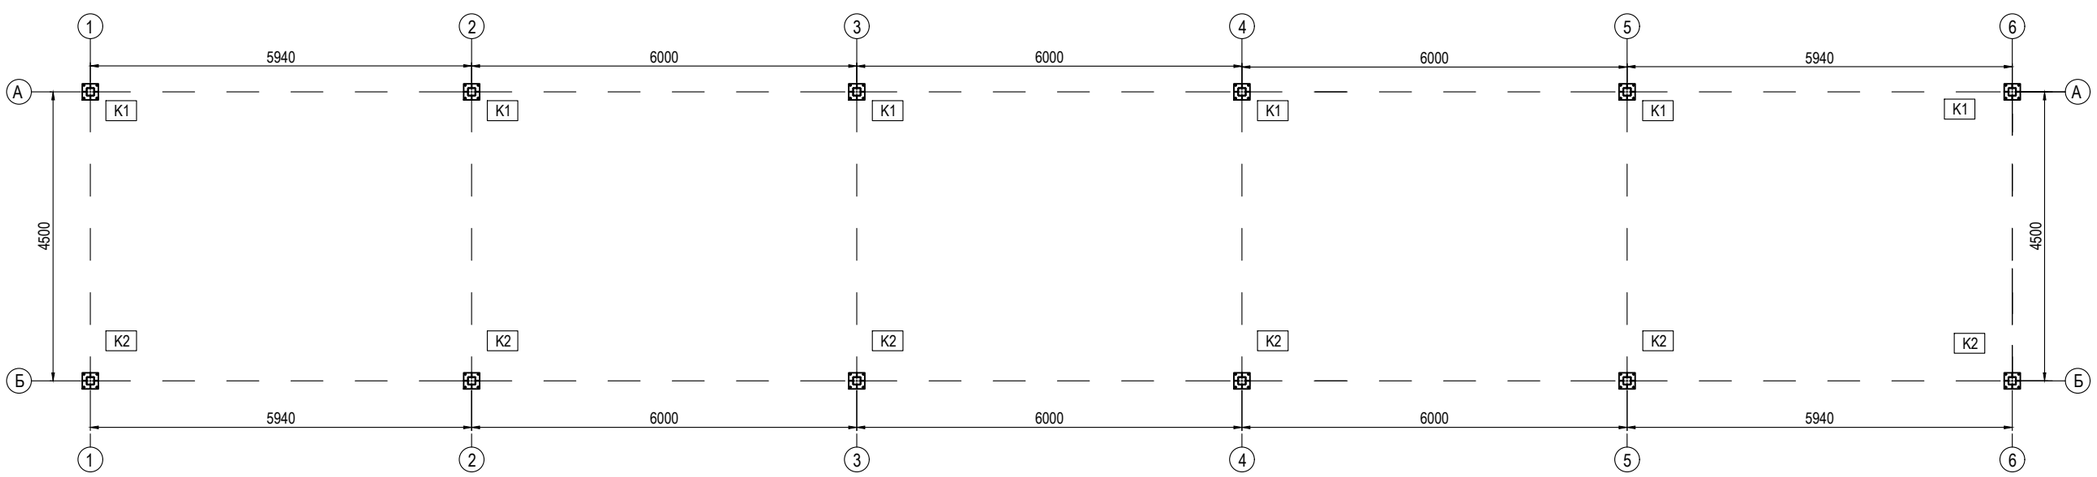
МОНТАЖЕН ПЛАН КОЛОНИ